THIS DRAWING IS UNPUBLISHED.
VERTRAULICHE UNVEROEFFENTLICHTE ZEICHNUNG
RELEASED FOR PUBLICATION
FREI FUER VEROEFFENTLICHUNG
-,- .
© COPYRIGHT - By -
ALL RIGHTS RESERVED.
ALLE RECHTE VORBEHALTEN

LOC	DIST
A1	—

REVISIONS
AENDERUNGEN

P	LTR	DESCRIPTION BESCHREIBUNG	DATE	DWN	APVD
	F2	MASS "A" 12.07 GEAENDERT IN 12.7	07.03.2007	TILLE	KRAEMER
	F3	MASS "D" 12.07 GEAENDERT IN 12.7	07.03.2007	TILLE	KRAEMER
	F4	ECR-10-026307	18JAN11	KK	HMR

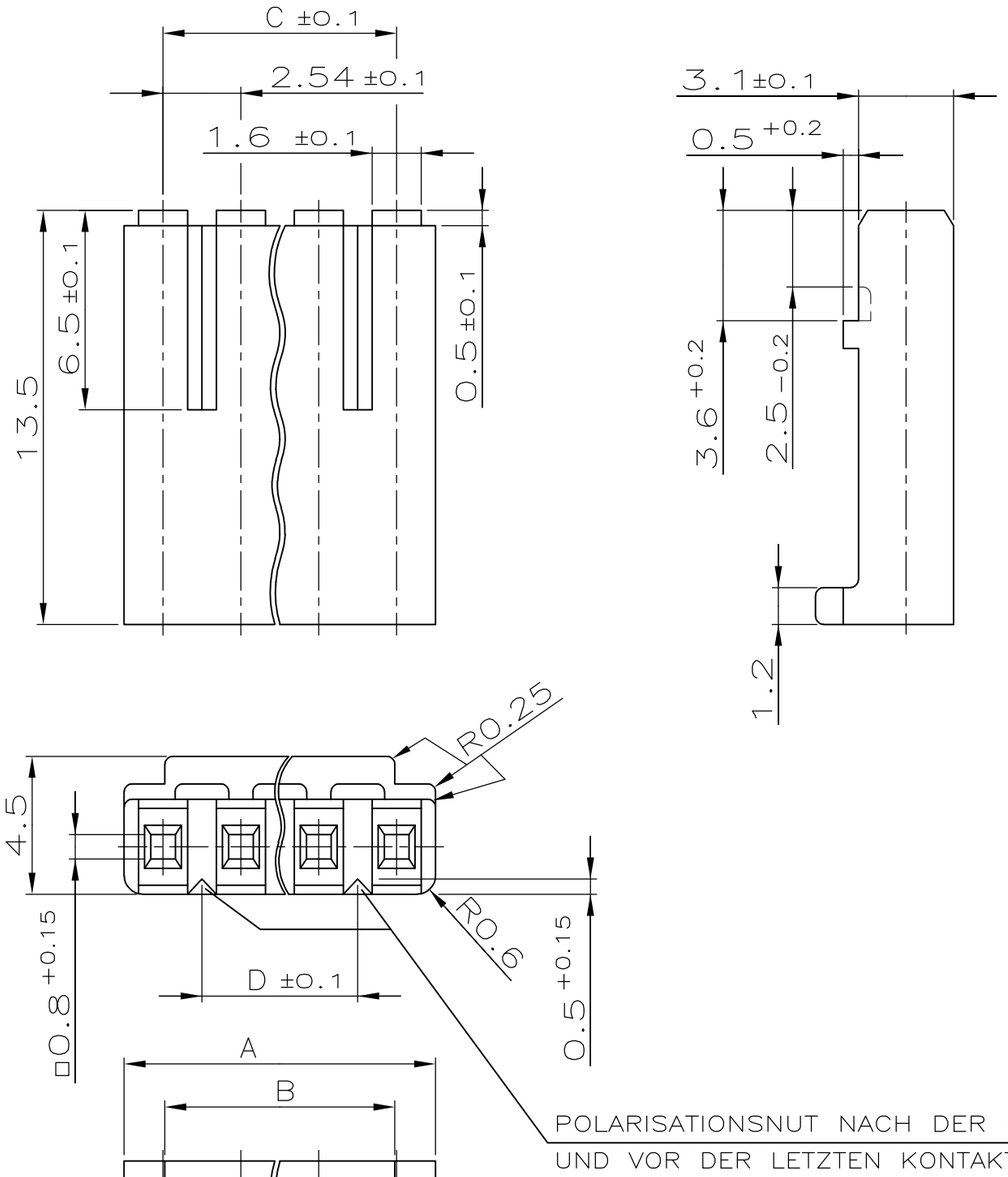

VERWENDET FUER KONTAKT PN 927 985

	35.56	38.10	37.5	40.64	16	1-928 205-6
	33.02	35.56	35.0	38.10	15	1-928 205-5
	30.48	33.02	32.5	35.56	14	1-928 205-4
	27.94	30.48	30.0	33.02	13	1-928 205-3
OBSOLETE	25.40	27.94	27.5	30.48	12	~~1-928 205-2~~
	22.86	25.40	25.0	27.94	11	1-928 205-1
OBSOLETE	20.32	22.86	22.5	25.40	10	~~1-928 205-0~~
	17.78	20.32	20.0	22.86	9	928 205-9
	15.24	17.78	17.5	20.32	8	928 205-8
	12.70	15.24	15.0	17.78	7	928 205-7
	10.16	12.70	12.5	15.24	6	928 205-6
	7.62	10.16	10.0	12.70	5	928 205-5
	5.08	7.62	7.5	10.16	4	928 205-4
	2.54	5.08	5.0	7.62	3	928 205-3
	-	2.54	2.5	5.08	2	928 205-2
	"D ±0.1"	"C ±0.1"	"B"	"A -0.2"	POLZAHL	NATUR / BESTELL-NR. GEHAEUSEFARBE

CUSTOMER PART NO.	TE PART NO.	REV.	PCS.	MATERIAL	SURFACE / COLOUR	DESCRIPTION	ITEM NO.
-	-	-	-	-	-	-	-
-	-	-	-	-	-	-	-
-	SIEHE TABELLE	-	-	PBTP GV	SIEHE TABELLE	BUCHSENGEHAEUSE	1

THIS DRAWING IS A CONTROLLED DOCUMENT.
DIESE ZEICHNUNG IST EIN KONTROLLIERTES DOKUMENT.

DIMENSIONS: DIMENSIONEN: mm

TOLERANCES UNLESS OTHERWISE SPECIFIED: ALLGEMEINTOLERANZEN
n. ISO 8015
n. ISO 2768 — mH -E
n. DIN 16901 - 140

0 PLC	± 0.2
1 PLC	± 0.2
2 PLC	± 0.2
3 PLC	± -
4 PLC	± -
ANGLES / WINKEL	± -

MATERIAL: -
FINISH/OBERFLAECHE/FARBE: -

DWN ATZMANN 18.8.86
CHK R.KRAEMER 18.8.86
APVD -
PRODUCT SPEC PRODUKTSPEZ. -
APPLICATION SPEC VERARBEITUNGSSPEZ. -
WEIGHT GEWICHT -

TE Connectivity

NAME
2-16 POS. AMP-QUICK RECEPTACLE HOUSING
2-16 POL. AMP-QUICK BUCHSENGEHAEUSE

SIZE	CAGE CODE	DRAWING NO ZEICHNUNGS-NR.	RESTRICTED TO NUR FUER
A3	00779	C-928205	-

CUSTOMER DRAWING/KUNDENZEICHNUNG
SCALE MASSSTAB 5:1 | SHEET BLATT 1 OF VON 1 | REV F4